

# B9 Residenza - Paese - TV - Via Lussemburgo

Pianta Piano Terra

AD MAIORA  
RESIDENCE


## Appartamento 1



Superficie totale 387,68 m<sup>2</sup>

1 Soggiorno-cucina	39,70	m <sup>2</sup>
2 Disimpegno	4,25	m <sup>2</sup>
3 Camera	9,12	m <sup>2</sup>
4 Camera	14,04	m <sup>2</sup>
5 Bagno	4,92	m <sup>2</sup>

6 Camera	9,07	m <sup>2</sup>
7 Bagno	5,73	m <sup>2</sup>
8 Portico	14,11	m <sup>2</sup>
9 Loggia	6,74	m <sup>2</sup>
10 Giardino	280,00	m <sup>2</sup>

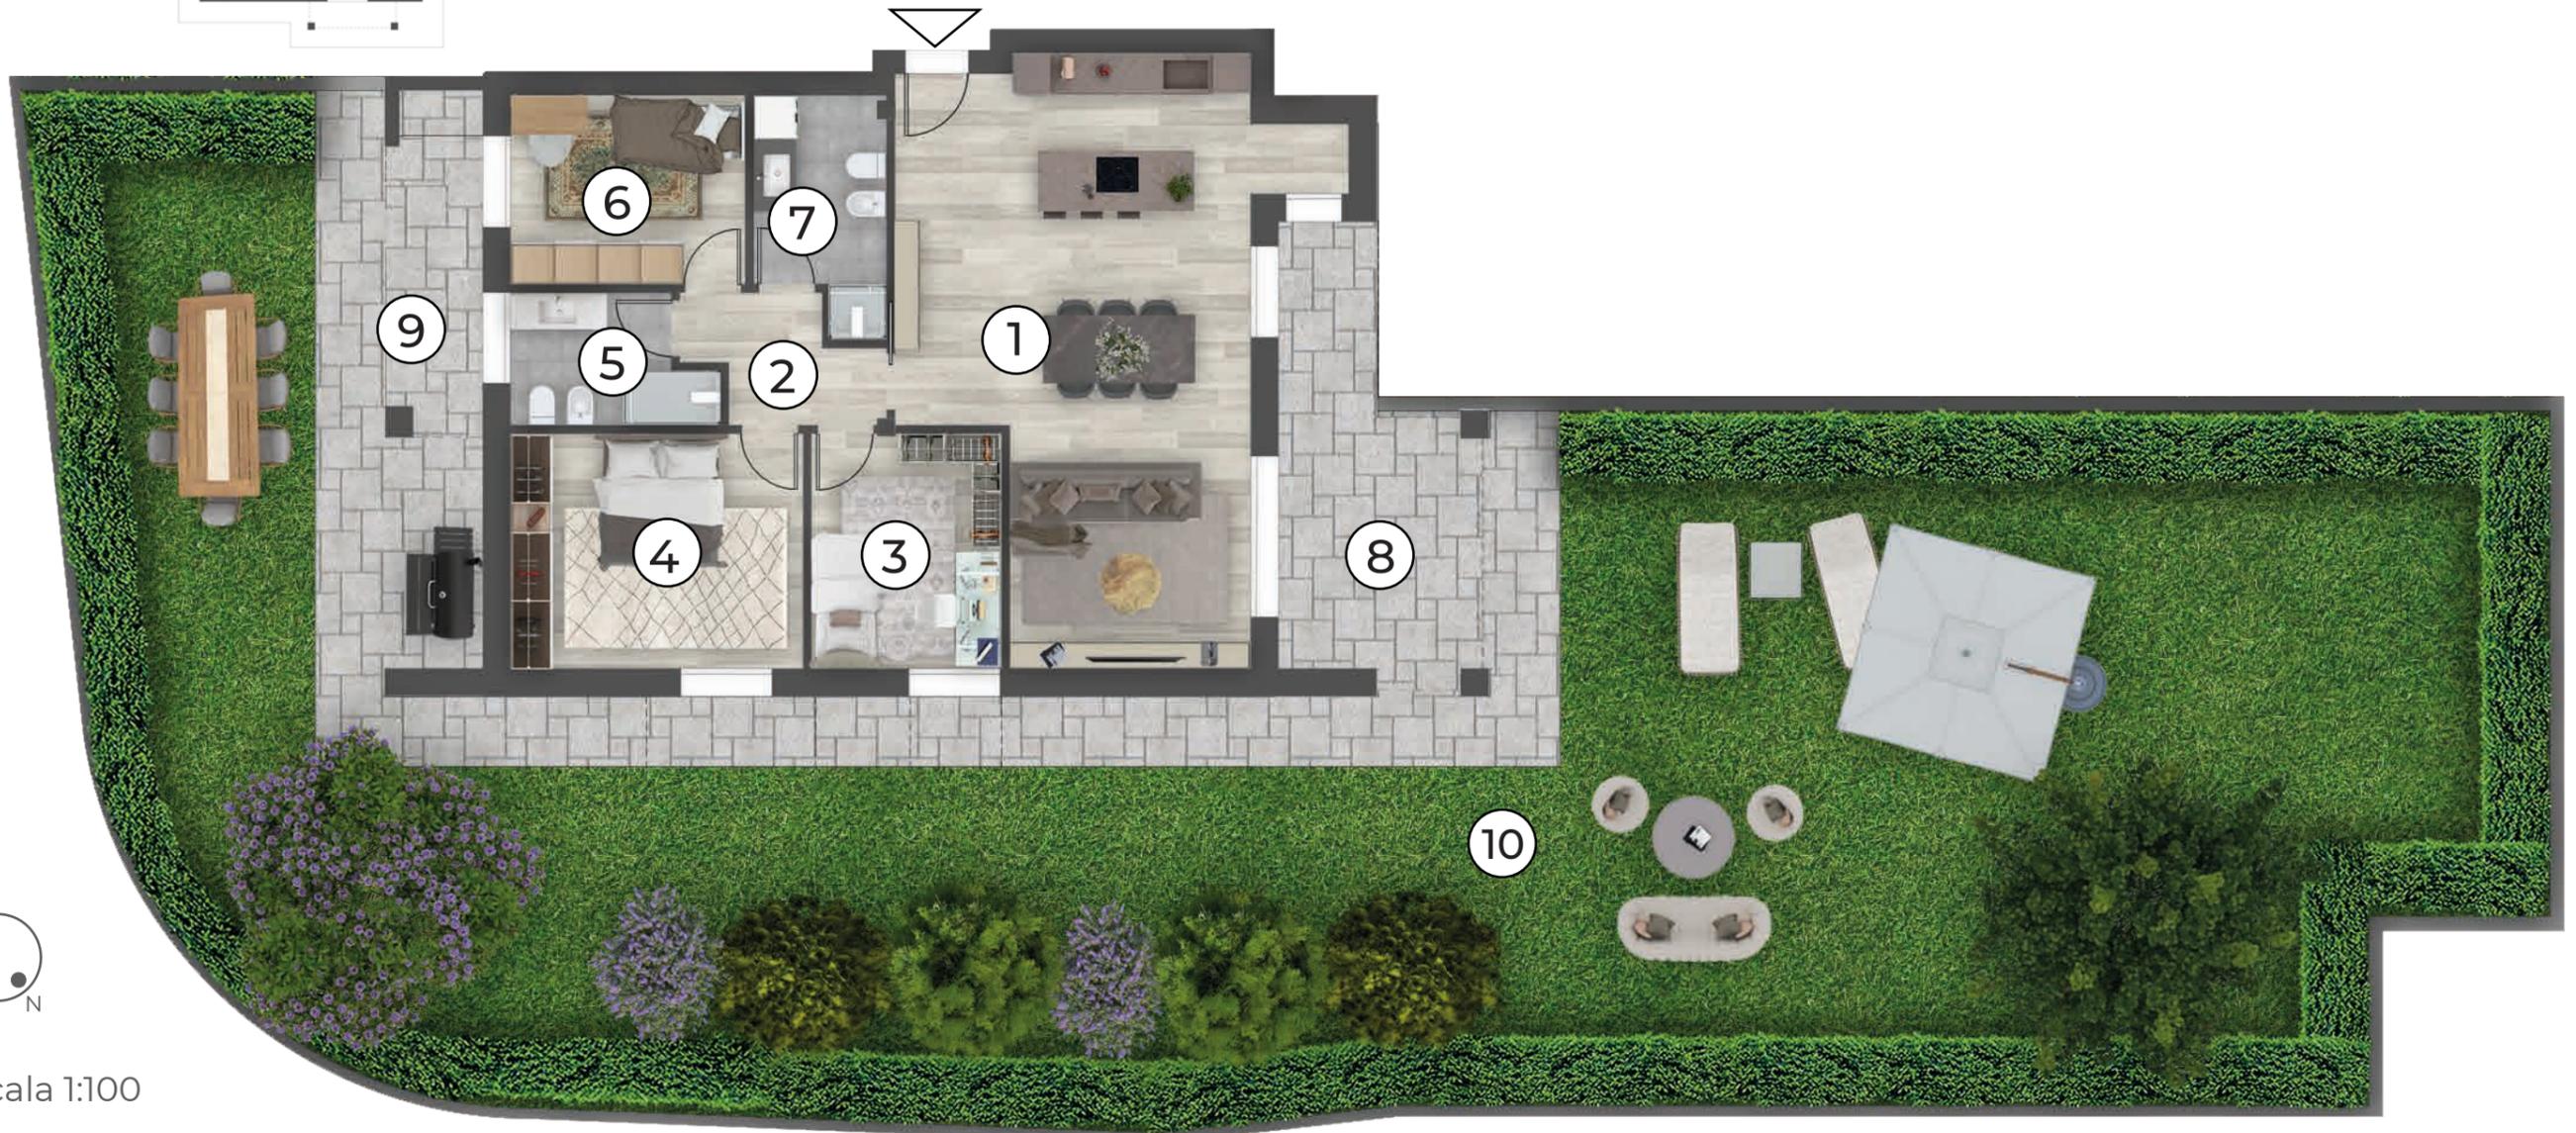

Scala 1:100



LA DESCRIZIONE DEGLI IMMOBILI FORNITA NELLA PRESENTE BROCHURE NON È IMPEGNATIVA POTENDO GLI IMMOBILI PER ESIGENZE COSTRUTTIVE O DI CARATTERE AMMINISTRATIVO AVER SUBITO ALCUNE MODIFICHE NELLA REALIZZAZIONE O NELL'ACCATASTAMENTO. LE CARATTERISTICHE EFFETTIVE DI OGNI SINGOLA UNITÀ SONO RISONTRABILI E SPECIFICATE NEL CORSO DELLE VISITE E TRATTATIVE E RISULTERANNO VINCOLANTI SOLO PER COME DESCRITTE NELLE PROPOSTE CONTRATTUALI.