


B9 Residenza - Paese - TV - Via Lussemburgo

Pianta Piano Terra

AD MAIORA
RESIDENCE

Appartamento 4

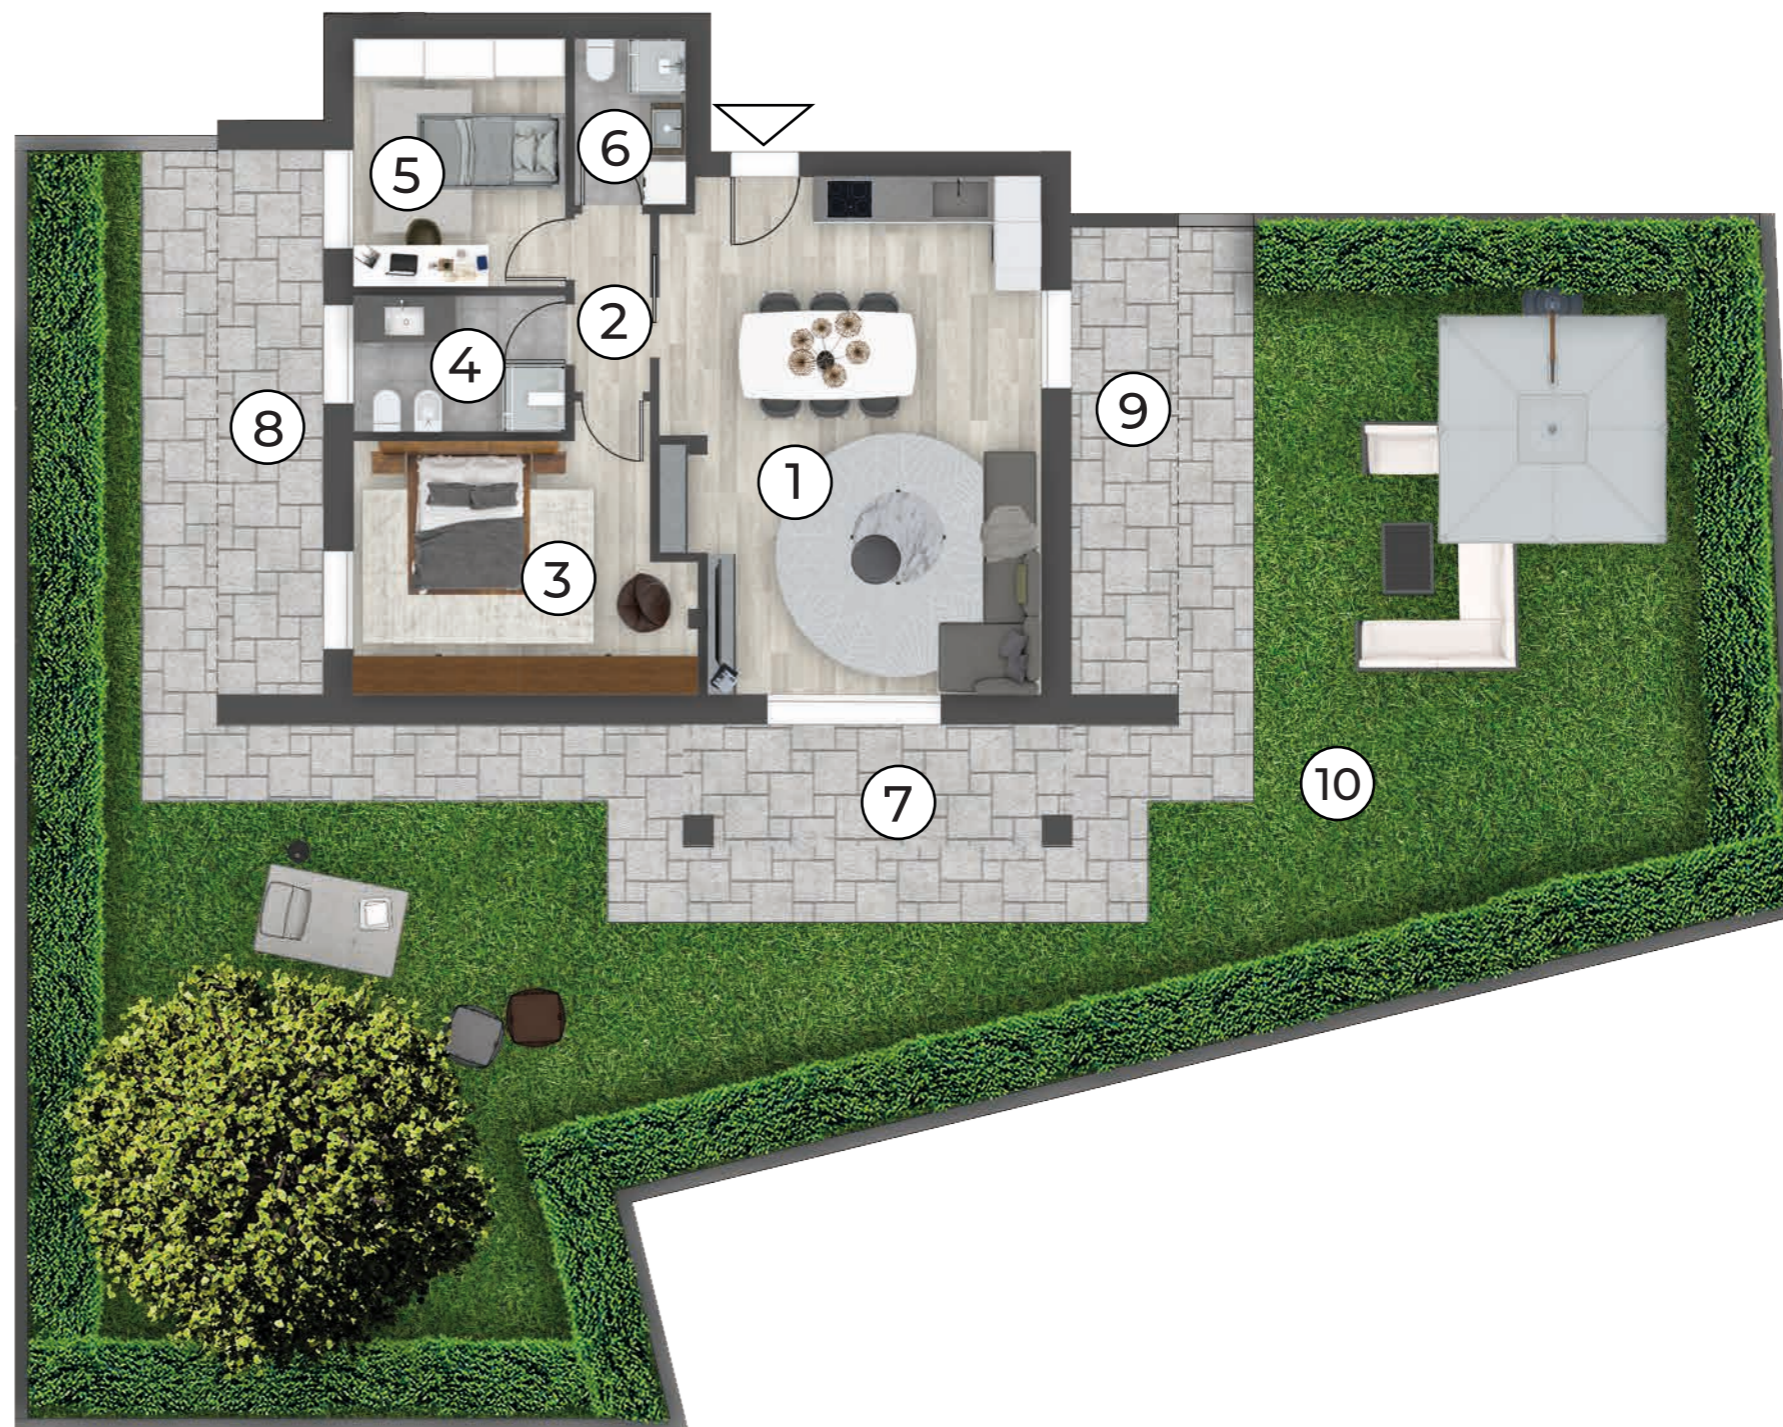

Superficie totale 300,37 m²

1 Soggiorno-cucina	32,81	m ²
2 Disimpegno	2,35	m ²
3 Camera	14,47	m ²
4 Bagno	5,04	m ²
5 Camera	9,18	m ²
6 Bagno	3,24	m ²
7 Portico	7,23	m ²
8 Loggia	10,10	m ²
9 Loggia	9,60	m ²
10 Giardino	206,35	m ²



Scala 1:100



LA DESCRIZIONE DEGLI IMMOBILI FORNITA NELLA PRESENTE BROCHURE NON È IMPEGNATIVA POTENDO GLI IMMOBILI PER ESIGENZE COSTRUTTIVE O DI CARATTERE AMMINISTRATIVO AVER SUBITO ALCUNE MODIFICHE NELLA REALIZZAZIONE O NELL'ACCATASTAMENTO. LE CARATTERISTICHE EFFETTIVE DI OGNI SINGOLA UNITÀ SONO RISCOINTRABILI E SPECIFICATE NEL CORSO DELLE VISITE E TRATTATIVE E RISULTERANNO VINCOLANTI SOLO PER COME DESCRITTE NELLE PROPOSTE CONTRATTUALI.