

B9 Residenza - Paese - TV - Via Lussemburgo

Pianta Piano Secondo


AD MAIORA
RESIDENCE

Appartamento 9



Superficie totale 111,98 m²

1 Soggiorno-cucina	39,70	m ²
2 Disimpegno	4,25	m ²
3 Camera	9,12	m ²
4 Camera	14,04	m ²
5 Bagno	4,92	m ²
6 Camera	9,07	m ²
7 Bagno	5,73	m ²
8 Terrazza	14,11	m ²
9 Poggiolo	1,50	m ²
10 Poggiolo	2,97	m ²
11 Terrazza	6,57	m ²

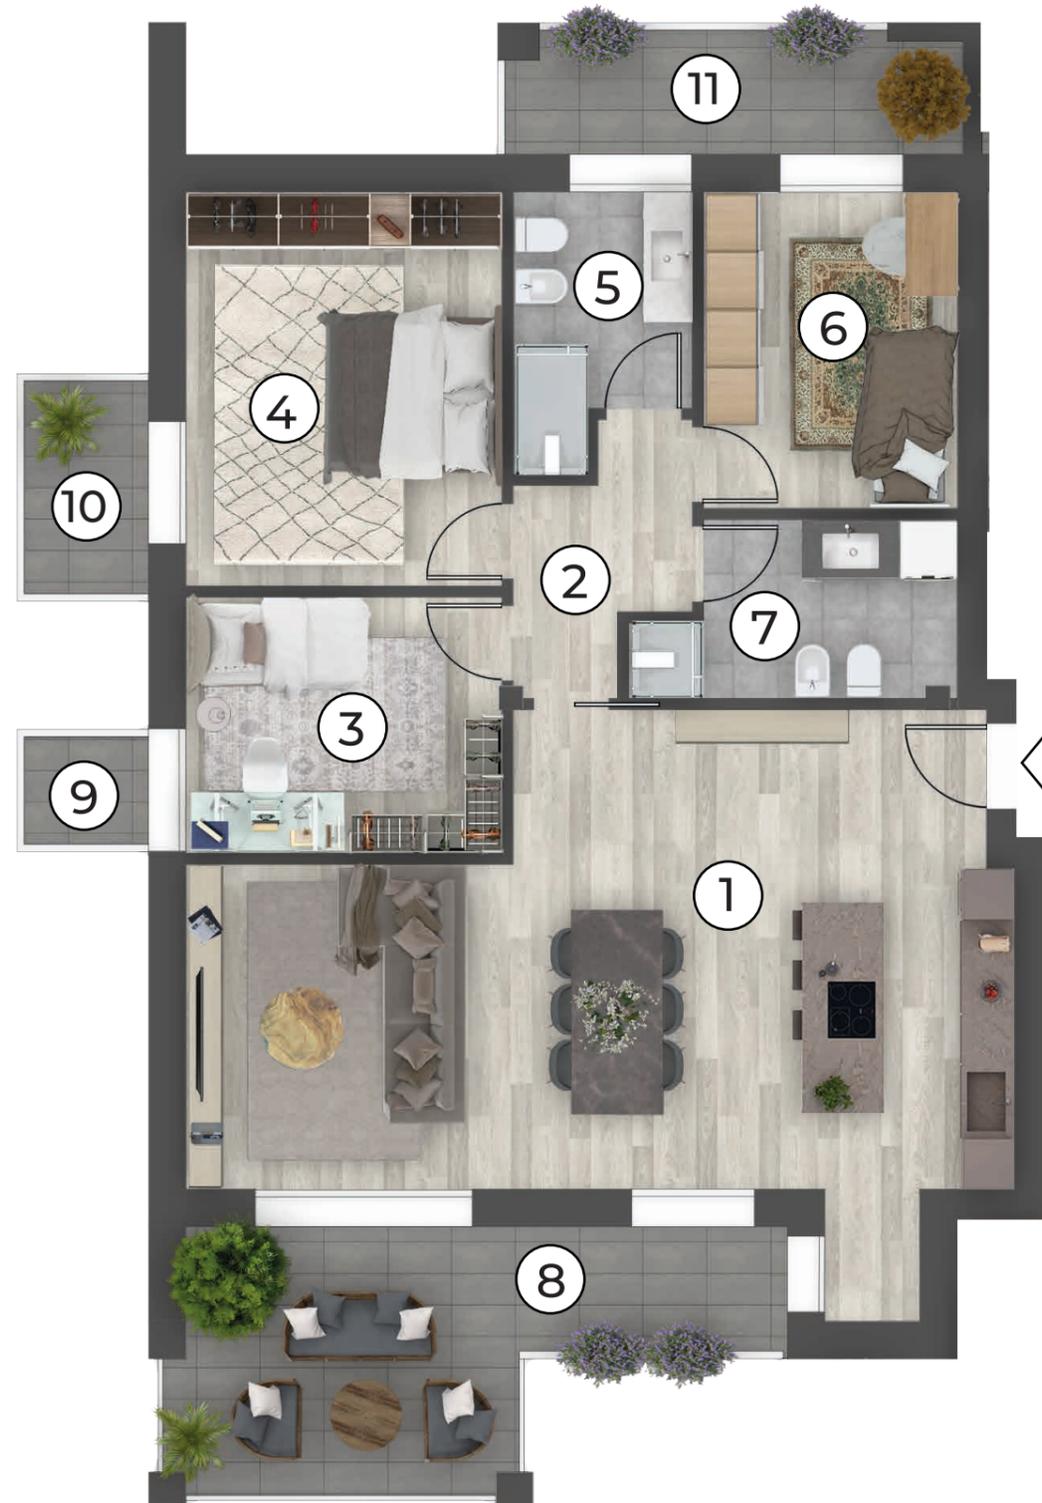

Scala 1:75



LA DESCRIZIONE DEGLI IMMOBILI FORNITA NELLA PRESENTE BROCHURE NON È IMPEGNATIVA POTENDO GLI IMMOBILI PER ESIGENZE COSTRUTTIVE O DI CARATTERE AMMINISTRATIVO AVER SUBITO ALCUNE MODIFICHE NELLA REALIZZAZIONE O NELL'ACCATASTAMENTO. LE CARATTERISTICHE EFFETTIVE DI OGNI SINGOLA UNITÀ SONO RISCOINTRABILI E SPECIFICATE NEL CORSO DELLE VISITE E TRATTATIVE E RISULTERANNO VINCOLANTI SOLO PER COME DESCRITTE NELLE PROPOSTE CONTRATTUALI.