
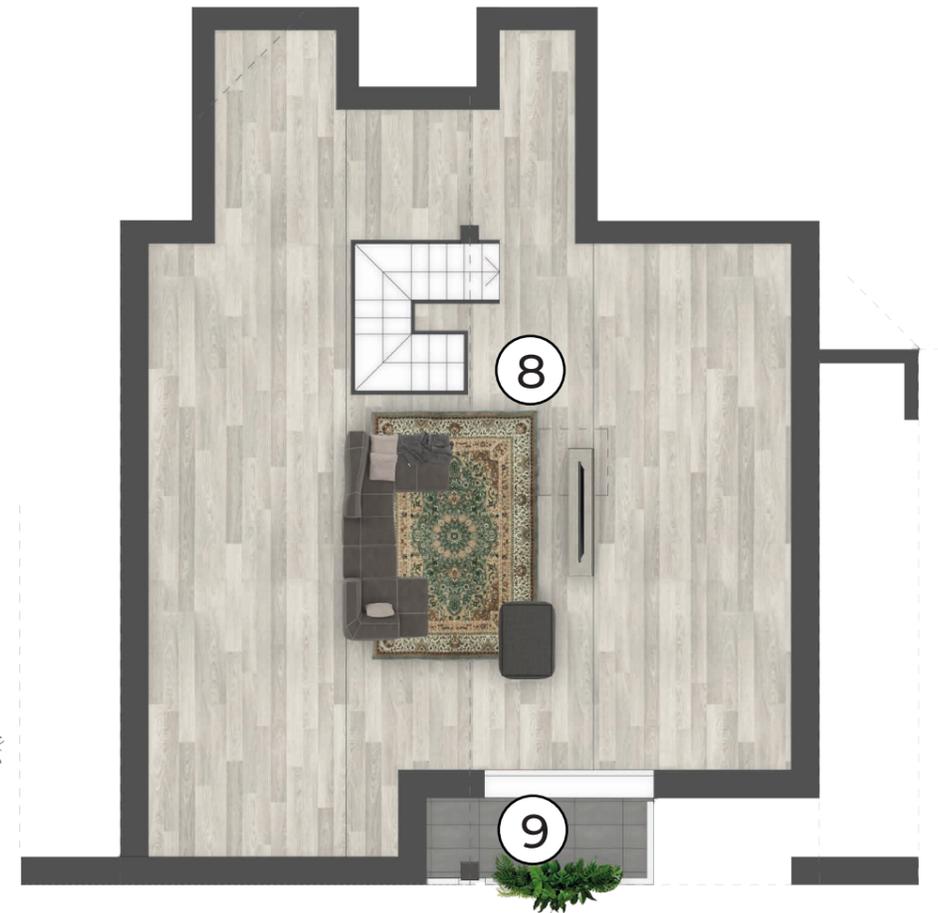


# B9 Residenza - Paese - TV - Via Lussemburgo

Pianta Piano Terzo e Quarto

AD MAIORA  
RESIDENCE

## Appartamento 16

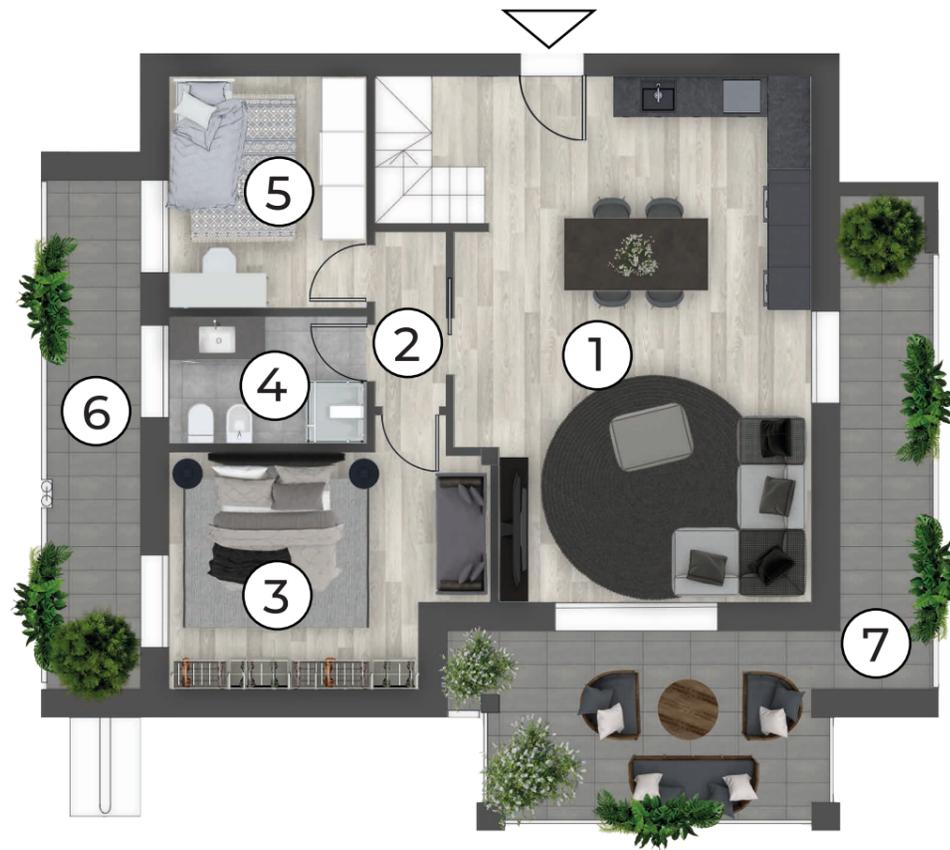

Superficie totale 187,76 m<sup>2</sup>

1 Soggiorno-cucina	35,71	m <sup>2</sup>
2 Disimpegno	2,47	m <sup>2</sup>
3 Camera	14,48	m <sup>2</sup>
4 Bagno	5,04	m <sup>2</sup>
5 Camera	9,18	m <sup>2</sup>
6 Terrazza	9,80	m <sup>2</sup>
7 Terrazza	21,53	m <sup>2</sup>
8 Soffitta	84,84	m <sup>2</sup>
9 Poggiolo	4,71	m <sup>2</sup>



Scala 1:75



LA DESCRIZIONE DEGLI IMMOBILI FORNITA NELLA PRESENTE BROCHURE NON È IMPEGNATIVA POTENDO GLI IMMOBILI PER ESIGENZE COSTRUTTIVE O DI CARATTERE AMMINISTRATIVO AVER SUBITO ALCUNE MODIFICHE NELLA REALIZZAZIONE O NELL'ACCATASTAMENTO. LE CARATTERISTICHE EFFETTIVE DI OGNI SINGOLA UNITÀ SONO RISCOINTRABILI E SPECIFICATE NEL CORSO DELLE VISITE E TRATTATIVE E RISULTERANNO VINCOLANTI SOLO PER COME DESCRITTE NELLE PROPOSTE CONTRATTUALI.