


B10 Residenza - Paese - TV - Via Lussemburgo

Pianta piano secondo e terzo

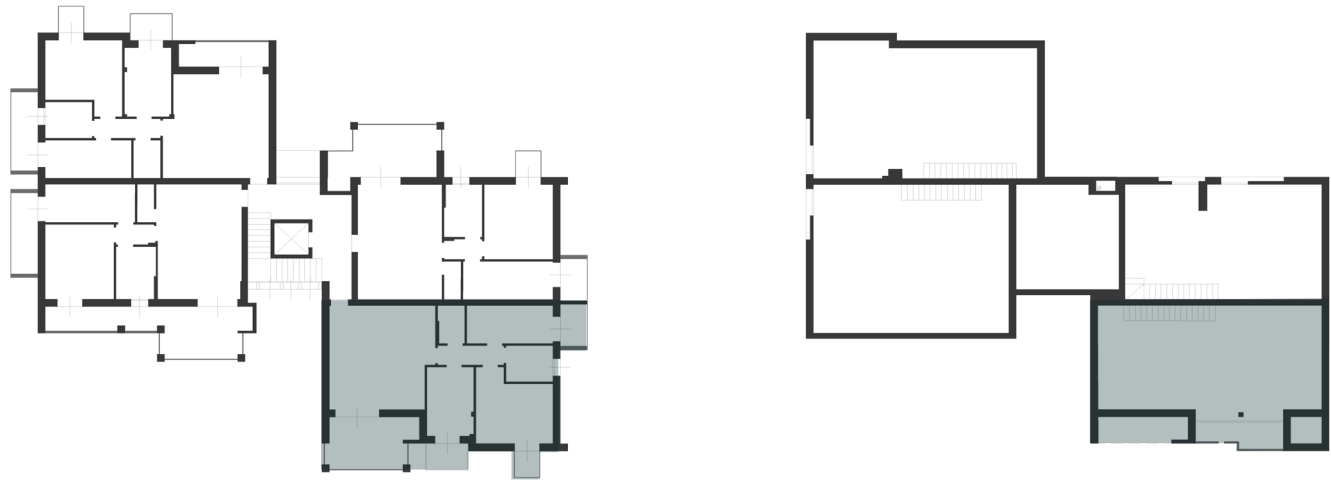

Appartamento 10



Superficie totale	163,14	m ²
1 Soggiorno-cucina	38,25	m ²
2 Disimpegno	3,50	m ²
3 Wc	2,80	m ²
4 Camera	9,00	m ²
5 Bagno	4,70	m ²
6 Camera	14,00	m ²
7 Soffitta	64,50	m ²
8 Terrazza	12,23	m ²
9 Poggiolo	3,00	m ²
10 Poggiolo	1,78	m ²
11 Poggiolo	3,08	m ²
12 Poggiolo	6,30	m ²



Scala 1:75



LA DESCRIZIONE DEGLI IMMOBILI FORNITA NELLA PRESENTE BROCHURE NON È IMPEGNATIVA POTENDO GLI IMMOBILI PER ESI-
GENZE COSTRUTTIVE O DI CARATTERE AMMINISTRATIVO AVER SUBITO ALCUNE MODIFICHE NELLA REALIZZAZIONE O NELL'AC-
CATASTAMENTO. LE CARATTERISTICHE EFFETTIVE DI OGNI SINGOLA UNITÀ SONO RISCOINTRABILI E SPECIFICATE NEL COR-
SO DELLE VISITE E TRATTATIVE E RISULTERANNO VINCOLANTI SOLO PER COME DESCRITTE NELLE PROPOSTE CONTRATTUALI.