


# B10 Residenza - Paese - TV - Via Lussemburgo

Pianta piano secondo e terzo

AD MAIORA  
RESIDENCE

Appartamento 9

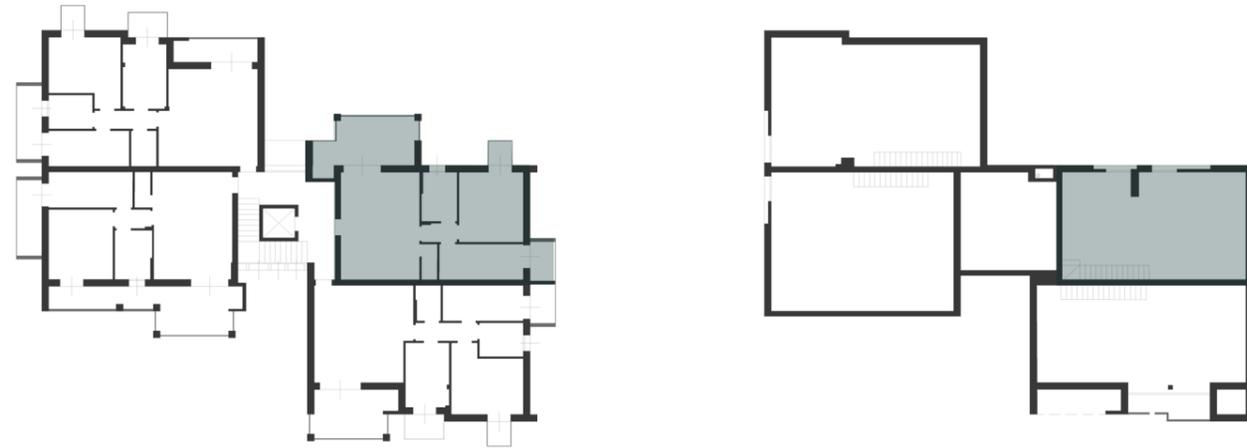

Superficie totale	143,82	m <sup>2</sup>
1 Soggiorno-cucina	34,25	m <sup>2</sup>
2 Disimpegno	3,14	m <sup>2</sup>
3 Ripostiglio	2,74	m <sup>2</sup>
4 Bagno	7,21	m <sup>2</sup>
5 Camera	14,20	m <sup>2</sup>
6 Soffitta	62,50	m <sup>2</sup>
7 Terrazza	14,92	m <sup>2</sup>
8 Poggiolo	1,78	m <sup>2</sup>
9 Poggiolo	3,08	m <sup>2</sup>



Scala 1:75



LA DESCRIZIONE DEGLI IMMOBILI FORNITA NELLA PRESENTE BROCHURE NON È IMPEGNATIVA POTENDO GLI IMMOBILI PER ESIGENZE COSTRUTTIVE O DI CARATTERE AMMINISTRATIVO AVER SUBITO ALCUNE MODIFICHE NELLA REALIZZAZIONE O NELL'ACCATASTAMENTO. LE CARATTERISTICHE EFFETTIVE DI OGNI SINGOLA UNITÀ SONO RISCOSTRABILI E SPECIFICATE NEL CORSO DELLE VISITE E TRATTATIVE E RISULTERANNO VINCOLANTI SOLO PER COME DESCRITTE NELLE PROPOSTE CONTRATTUALI.