


B11 Residenza - Paese - TV - Via Lussemburgo


Pianta piano primo

AD MAIORA
RESIDENCE

Appartamento 6

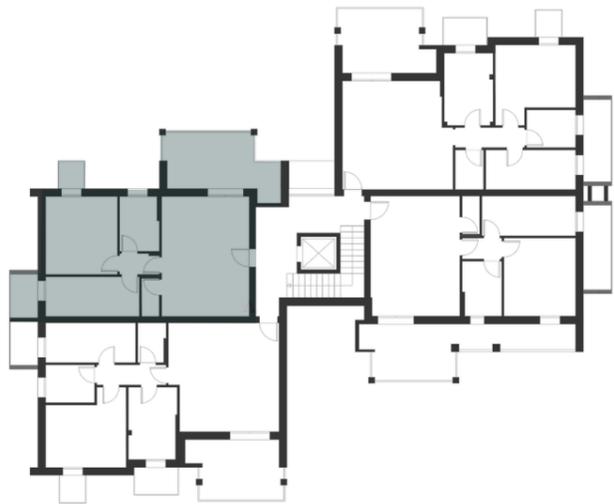

Superficie totale	79,73	m ²
1 Soggiorno-cucina	27,00	m ²
2 Ripostiglio	1,75	m ²
3 Disimpegno	2,10	m ²
4 Bagno	5,50	m ²
5 Camera	14,20	m ²
6 Camera	9,40	m ²
7 Poggiolo	3,08	m ²
8 Poggiolo	1,78	m ²
9 Terrazza	14,92	m ²

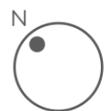

Scala 1:50



LA DESCRIZIONE DEGLI IMMOBILI FORNITA NELLA PRESENTE BROCHURE NON È IMPEGNATIVA POTENDO GLI IMMOBILI PER ESIGENZE COSTRUTTIVE O DI CARATTERE AMMINISTRATIVO AVER SUBITO ALCUNE MODIFICHE NELLA REALIZZAZIONE O NELL'ACCATASTAMENTO. LE CARATTERISTICHE EFFETTIVE DI OGNI SINGOLA UNITÀ SONO RISONTRABILI E SPECIFICATE NEL CORSO DELLE VISITE E TRATTATIVE E RISULTERANNO VINCOLANTI SOLO PER COME DESCRITTE NELLE PROPOSTE CONTRATTUALI.