


B11 Residenza - Paese - TV - Via Lussemburgo



Pianta piano secondo e terzo

Appartamento 9

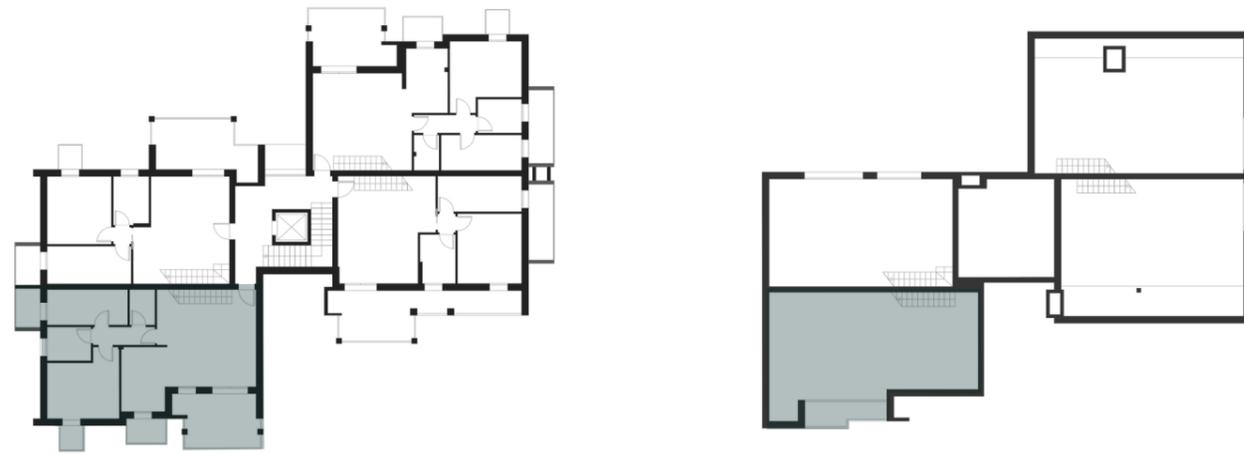

Superficie totale 170,31 m²

1 Soggiorno-cucina	38,25	m ²
2 Disimpegno	3,50	m ²
3 Wc	2,80	m ²
4 Camera	9,00	m ²
5 Bagno	4,70	m ²
6 Camera	14,00	m ²
7 Soffitta	70,39	m ²
8 Terrazza	13,31	m ²
9 Poggiolo	3,00	m ²
10 Poggiolo	1,78	m ²
11 Poggiolo	3,08	m ²
12 Poggiolo	6,50	m ²

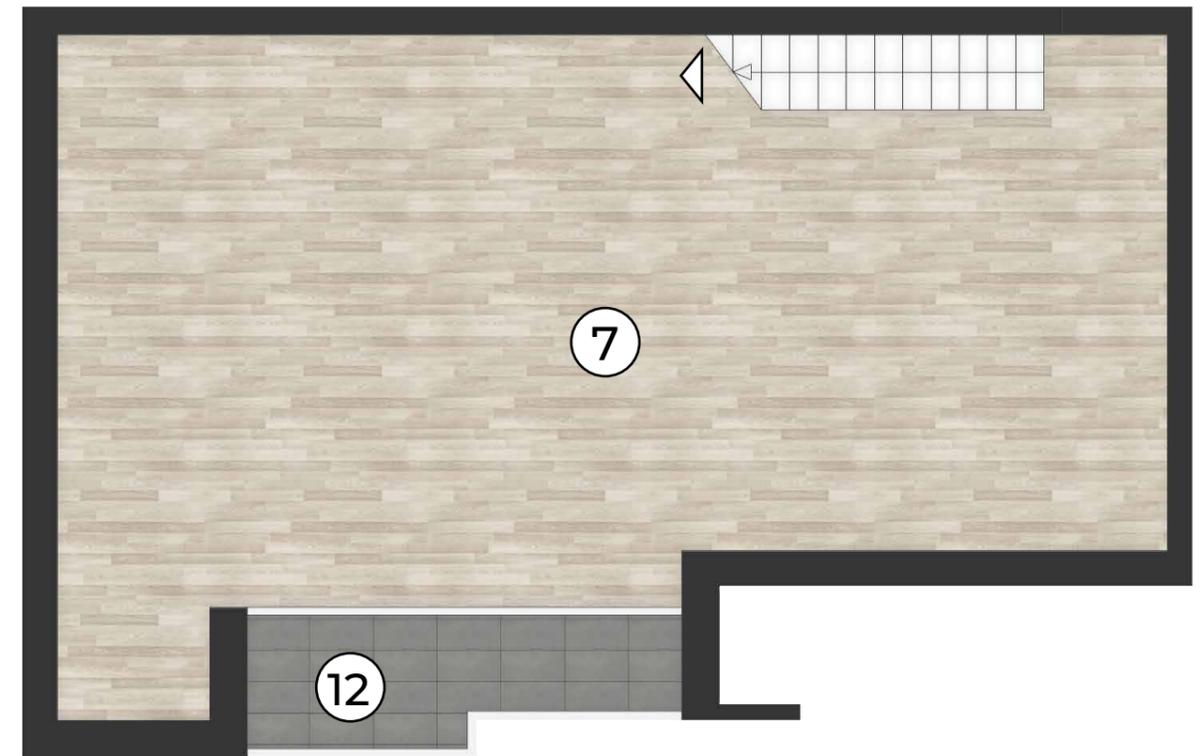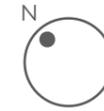

Scala 1:75



LA DESCRIZIONE DEGLI IMMOBILI FORNITA NELLA PRESENTE BROCHURE NON È IMPEGNATIVA POTENDO GLI IMMOBILI PER ESIGENZE COSTRUTTIVE O DI CARATTERE AMMINISTRATIVO AVER SUBITO ALCUNE MODIFICHE NELLA REALIZZAZIONE O NELL'ACCATASTAMENTO. LE CARATTERISTICHE EFFETTIVE DI OGNI SINGOLA UNITÀ SONO RISCOINTRABILI E SPECIFICATE NEL CORSO DELLE VISITE E TRATTATIVE E RISULTERANNO VINCOLANTI SOLO PER COME DESCRITTE NELLE PROPOSTE CONTRATTUALI.