

B11 Residenza - Paese - TV - Via Lussemburgo


Pianta piano secondo e terzo

Appartamento 12



Superficie totale 165,43 m²

1 Soggiorno-cucina	28,75	m ²
2 Disimpegno	2,10	m ²
3 Bagno	5,50	m ²
4 Camera	14,20	m ²
5 Camera	9,40	m ²
6 Soffitta	79,60	m ²
7 Terrazza	19,90	m ²
8 Terrazza	5,98	m ²

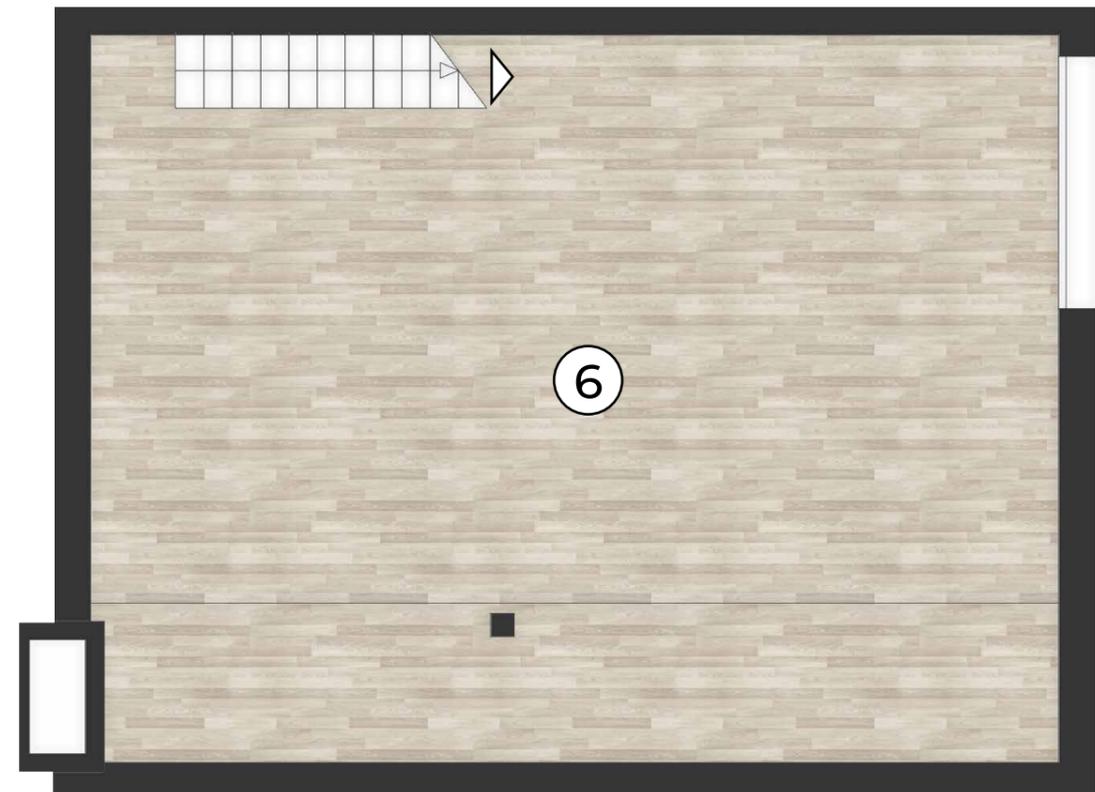

Scala 1:75



LA DESCRIZIONE DEGLI IMMOBILI FORNITA NELLA PRESENTE BROCHURE NON È IMPEGNATIVA POTENDO GLI IMMOBILI PER ESIGENZE COSTRUTTIVE O DI CARATTERE AMMINISTRATIVO AVER SUBITO ALCUNE MODIFICHE NELLA REALIZZAZIONE O NELL'ACCATASTAMENTO. LE CARATTERISTICHE EFFETTIVE DI OGNI SINGOLA UNITÀ SONO RISCOINTRABILI E SPECIFICATE NEL CORSO DELLE VISITE E TRATTATIVE E RISULTERANNO VINCOLANTI SOLO PER COME DESCRITTE NELLE PROPOSTE CONTRATTUALI.