B11 Residenza - Paese - TV - Via Lussemburgo

Pianta piano terra

AD MAIORA
RESIDENCE

Appartamento 3

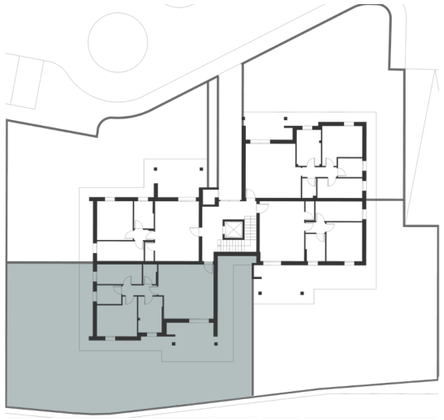

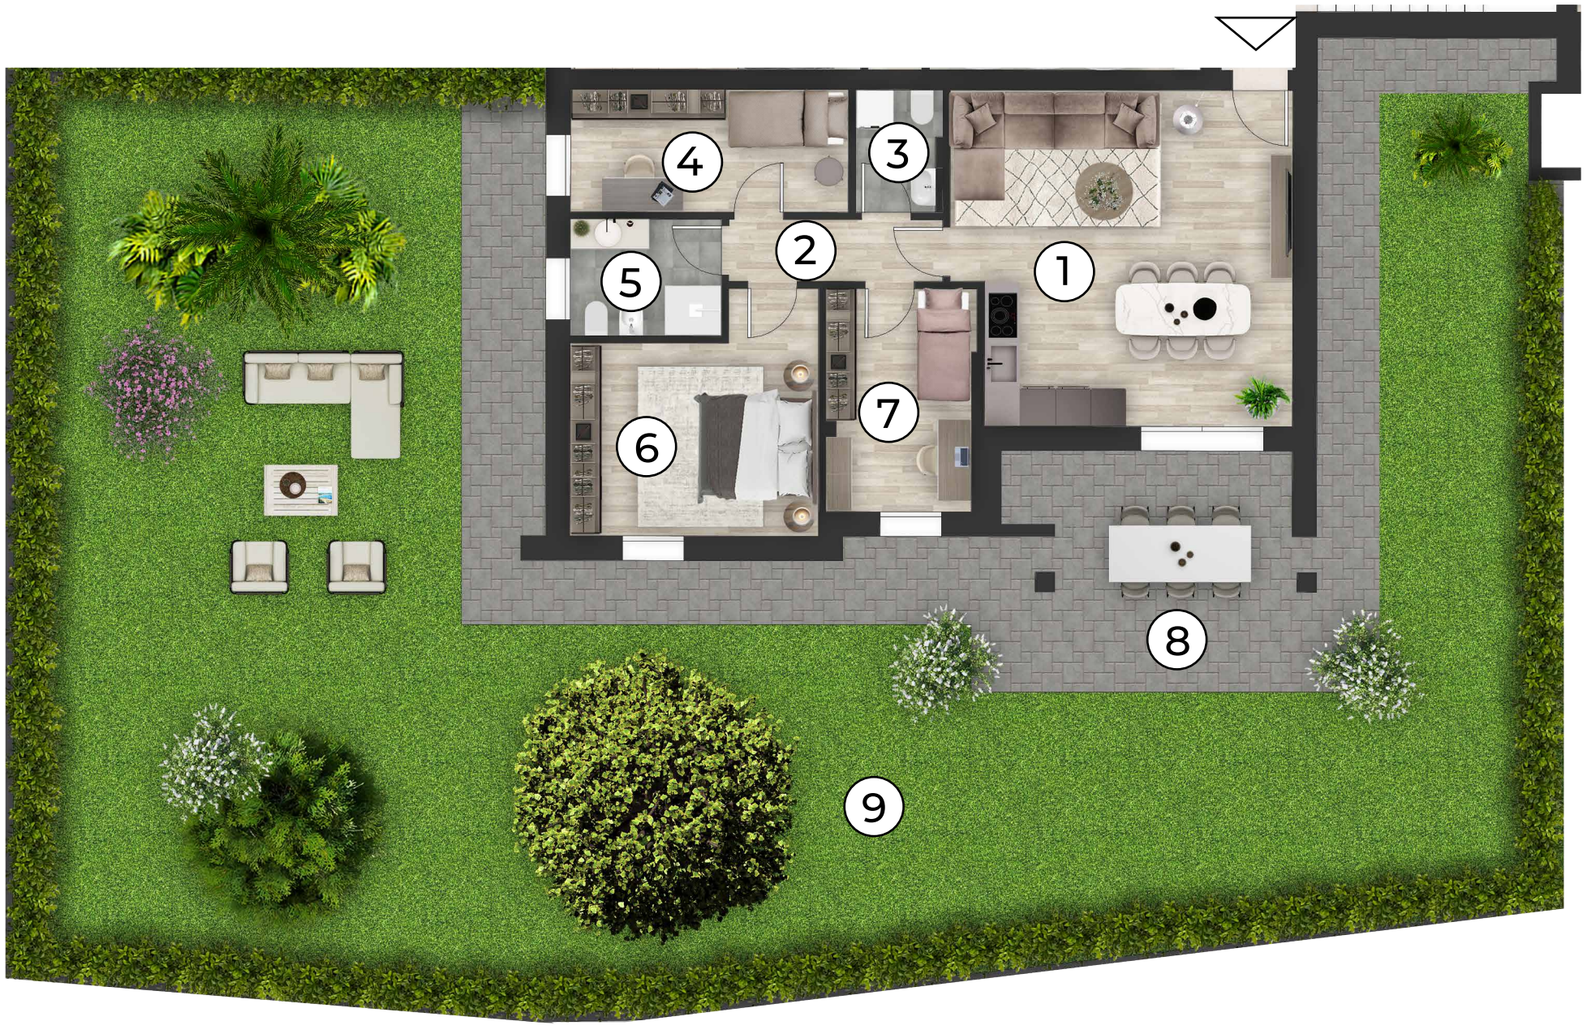

Superficie totale	**351,00**	**m²**
1 Soggiorno-cucina	29,25	m²
2 Disimpegno	3,50	m²
3 Wc	2,80	m²
4 Camera	9,00	m²
5 Bagno	4,70	m²
6 Camera	14,00	m²
7 Camera	9,00	m²
8 Portico	13,13	m²
9 Giardino	265,69	m²

N

Scala 1:100

0 1 2 3 4 5 6 7 8 9 10

LA DESCRIZIONE DEGLI IMMOBILI FORNITA NELLA PRESENTE BROCHURE NON È IMPEGNATIVA POTENDO GLI IMMOBILI PER ESIGENZE COSTRUTTIVE O DI CARATTERE AMMINISTRATIVO AVER SUBITO ALCUNE MODIFICHE NELLA REALIZZAZIONE O NELL'ACCATASTAMENTO. LE CARATTERISTICHE EFFETTIVE DI OGNI SINGOLA UNITÀ SONO RISCONTRABILI E SPECIFICATE NEL CORSO DELLE VISITE E TRATTATIVE E RISULTERANNO VINCOLANTI SOLO PER COME DESCRITTE NELLE PROPOSTE CONTRATTUALI.