


# B11 Residenza - Paese - TV - Via Lussemburgo

Pianta piano secondo e terzo



Appartamento 11 - Variante

AD MAIORA  
RESIDENCE

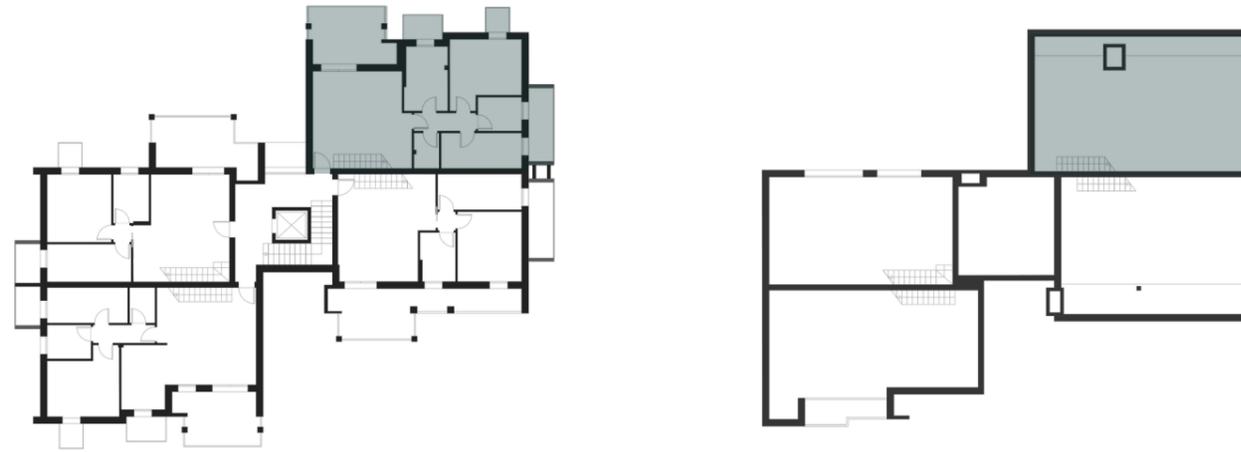

Superficie totale 184,90 m<sup>2</sup>

1 Soggiorno-cucina	29,25	m <sup>2</sup>
2 Disimpegno	3,50	m <sup>2</sup>
3 Wc	2,84	m <sup>2</sup>
4 Camera	9,00	m <sup>2</sup>
5 Bagno	4,70	m <sup>2</sup>
6 Camera	14,00	m <sup>2</sup>
7 Camera	9,00	m <sup>2</sup>
8 Soffitta	88,73	m <sup>2</sup>
9 Terrazza	13,31	m <sup>2</sup>
10 Poggiolo	3,00	m <sup>2</sup>
11 Poggiolo	1,78	m <sup>2</sup>
12 Terrazza	5,79	m <sup>2</sup>

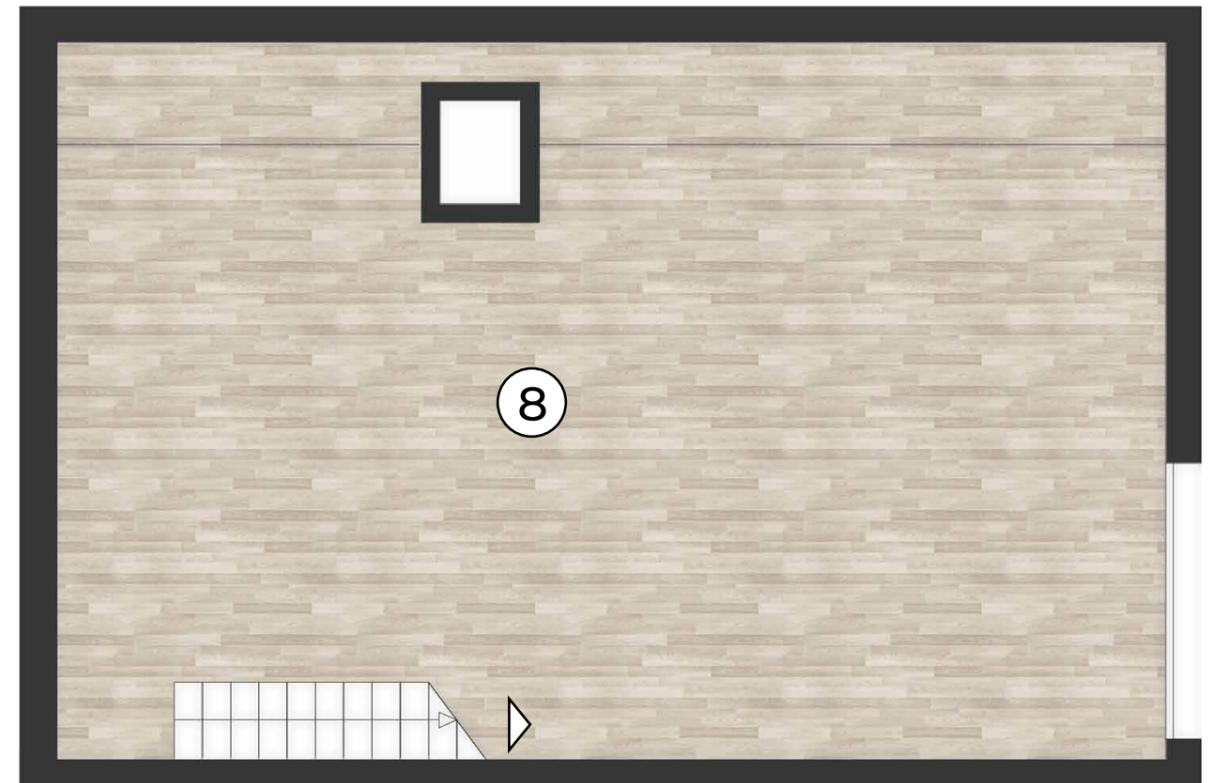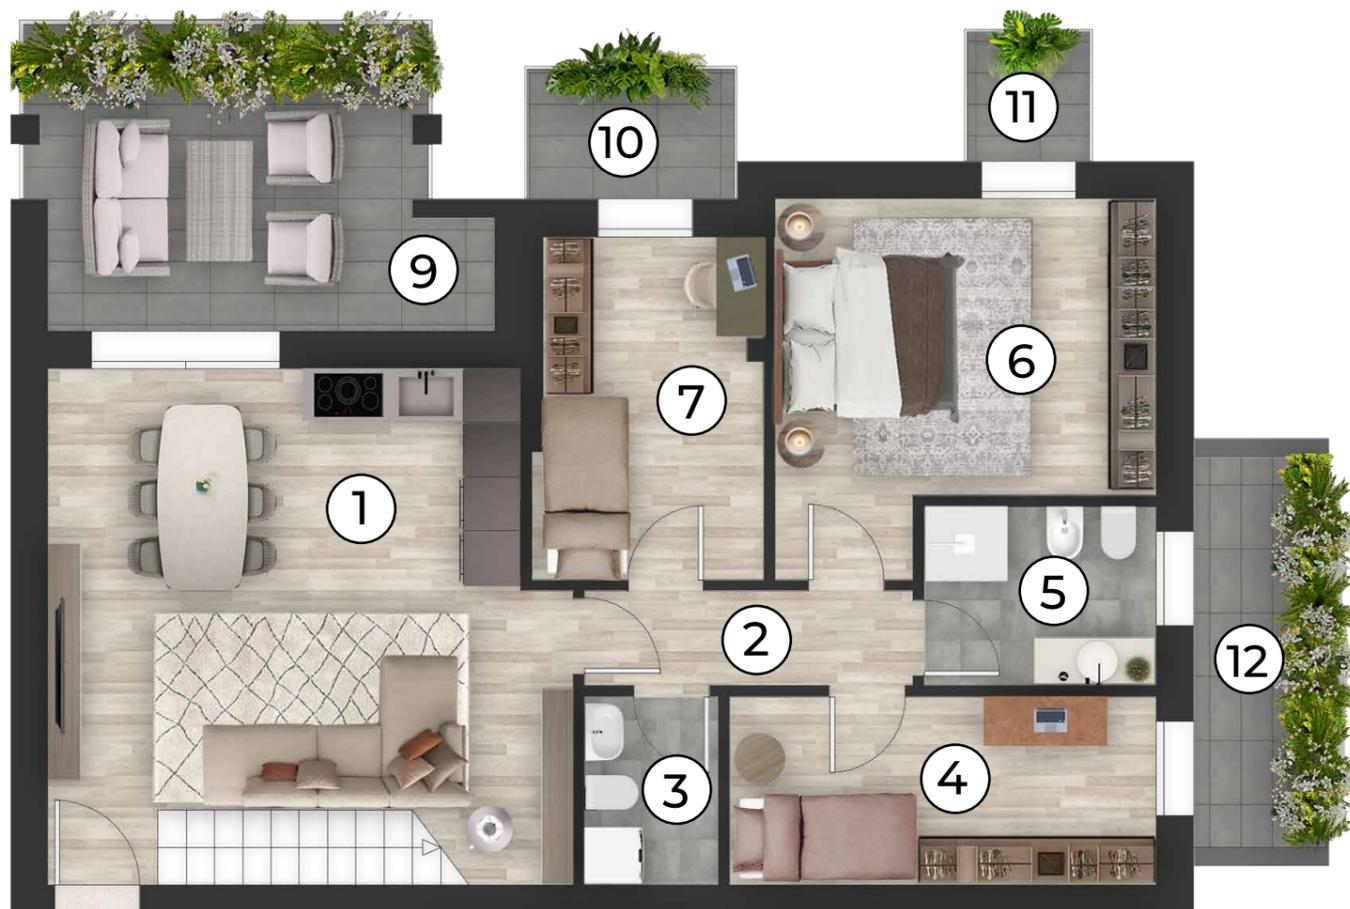

Scala 1:75



LA DESCRIZIONE DEGLI IMMOBILI FORNITA NELLA PRESENTE BROCHURE NON È IMPEGNATIVA POTENDO GLI IMMOBILI PER ESIGENZE COSTRUTTIVE O DI CARATTERE AMMINISTRATIVO AVER SUBITO ALCUNE MODIFICHE NELLA REALIZZAZIONE O NELL'ACCATASTAMENTO. LE CARATTERISTICHE EFFETTIVE DI OGNI SINGOLA UNITÀ SONO RISCOINTRABILI E SPECIFICATE NEL CORSO DELLE VISITE E TRATTATIVE E RISULTERANNO VINCOLANTI SOLO PER COME DESCRITTE NELLE PROPOSTE CONTRATTUALI.